

ΕΦΗΜΕΡΙΣ ΤΗΣ ΚΥΒΕΡΝΗΣΕΩΣ
ΤΗΣ ΕΛΛΗΝΙΚΗΣ ΔΗΜΟΚΡΑΤΙΑΣ

ΕΝ ΑΘΗΝΑΙΣ ΤΗι 16 ΦΕΒΡΟΥΑΡΙΟΥ 1980 | ΤΕΥΧΟΣ ΤΕΤΑΡΤΟΝ | ΑΡΙΘΜΟΣ ΦΥΛΛΟΥ 116

ΠΕΡΙΕΧΟΜΕΝΑ

ΑΠΑΛΛΟΤΡΙΩΣΕΙΣ

ΑΠΟΦΑΣΕΙΣ

ΠΟΛΕΟΔΟΜΙΑ

ΑΝΑΚΟΙΝΩΣΕΙΣ

ΑΠΑΛΛΟΤΡΙΩΣΕΙΣ

ΑΠΟΦΑΣΕΙΣ

Ἀριθ. Α. 14380 (1)

Περὶ ἀναγκαστικῆς ἀπαλλοτριώσεως ἀκινήτου γιὰ κατασκευὴ ἀντλιοστασίου στὴν Κοινότητα Θερμησίας, στὸ Ν. Ἀργολίδος.

Ο ΝΟΜΑΡΧΗΣ ΑΡΓΟΛΙΔΟΣ

Μὲ τὴν Α.14380/1979 ἀπόφαση τοῦ Νομάρχη Ἀργολίδας, ἐγκρίθηκε ἡ 6/1979 ἀπόφαση τοῦ Κοινοτικοῦ Συμβουλίου Θερμησίας, περὶ ἀναγκαστικῆς ἀπαλλοτριώσεως ἀκινήτου ἐκτάσεως 50 τ.μ., ἰδιοκτησίας τοῦ Ἱεροῦ Ναοῦ Κοιμήσεως Θεοτόκου Ὕδρας, γιὰ κατασκευὴ ἀντλιοστασίου, σ μφωνα μὲ τὶς διατάξεις τῶν ἄρθρων 206 καὶ 207 τοῦ δημοτικοῦ καὶ κοινοτικοῦ κώδικα.

Ναύπλιον, 29 Νοεμβρίου 1979

Ὁ Νομάρχης
ΘΑΝΟΣ ΧΑΜΠ ΠΗΣ

Ἀριθ. 14 (2)

Περὶ κηρύξεως ὡς ἀναδασωτέας δημόσιας δασικῆς ἐκτάσεως στὴ θέση «Ἀμπέλια» τῆς Κοινότητας Χάλκης, στὸ Ν. Λαρίσης.

Ο ΝΟΜΑΡΧΗΣ ΛΑΡΙΣΗΣ

Σύμφωνα μέ :

1. Τὶς διατάξεις : α) τοῦ ἄρθρου 117 παρ. 3 τοῦ Συντάγματος τῆς Ἑλλάδος, β) τῶν ἄρθρων 188-205 τοῦ Ν.Δ. 86/69 «περὶ Δασικοῦ Κώδικος», γ) τοῦ Ν. 3200/1955 «περὶ διοικητικῆς ἀποκεντρώσεως», σὲ συνδυασμὸ μὲ τὶς διατάξεις τοῦ Ν.Δ. 532/1970 «περὶ συμπληρώσεως τῶν διατάξεων περὶ διοικητικῆς ἀποκεντρώσεως» καὶ τοῦ 709/70 Β.Δ/τος, ποὺ ἐκδόθηκε σὲ ἐκτέλεση αὐτοῦ.

2. Τὶς ἑξῆς διαταγὲς τοῦ Ὑπουργείου Γεωργίας : α) 88854/7483/1.10.75, β) 114812/2946/ἐγκ. 154/24.12.75, γ) 10582/539/13.2.76.

3. Τὴν πρόταση ποὺ ὑποβλήθηκε μὲ τὴν 8129/21.12.79 ἀναφορὰ τοῦ ἁρμόδιου Δασαρχείου Λαρίσης, σχετικὰ μὲ τὴν κήρυξη ὡς ἀναδασωτέας τῆς κατωτέρω δασικῆς ἐκτάσεως.

Ἐπειδὴ ἡ ἔκταση χρειάζεται προστασία γιὰ τὴν ἐπαναδημιουργία τῆς δασικῆς βλαστήσεως ποὺ καταστράφηκε ὁλοσχερῶς ἀπὸ τὴν ἀσθένεια τῆς γραφιώσεως καὶ δὲν ὑπάρχει φιλοδασικὴ ἐπιτροπὴ γιὰ νὰ γνωμοδοτήσει πάνω στὸ θέμα αὐτό, ἀποφασίζουμε :

Κηρύσσουμε ὡς ἀναδασωτέα, μὲ σκοπὸ τὴν προστασία γιὰ τὴν ἐπαναδημιουργία τῆς δασικῆς βλαστήσεως, δημόσια δασικὴ ἔκταση 108,400 στρέμματα.

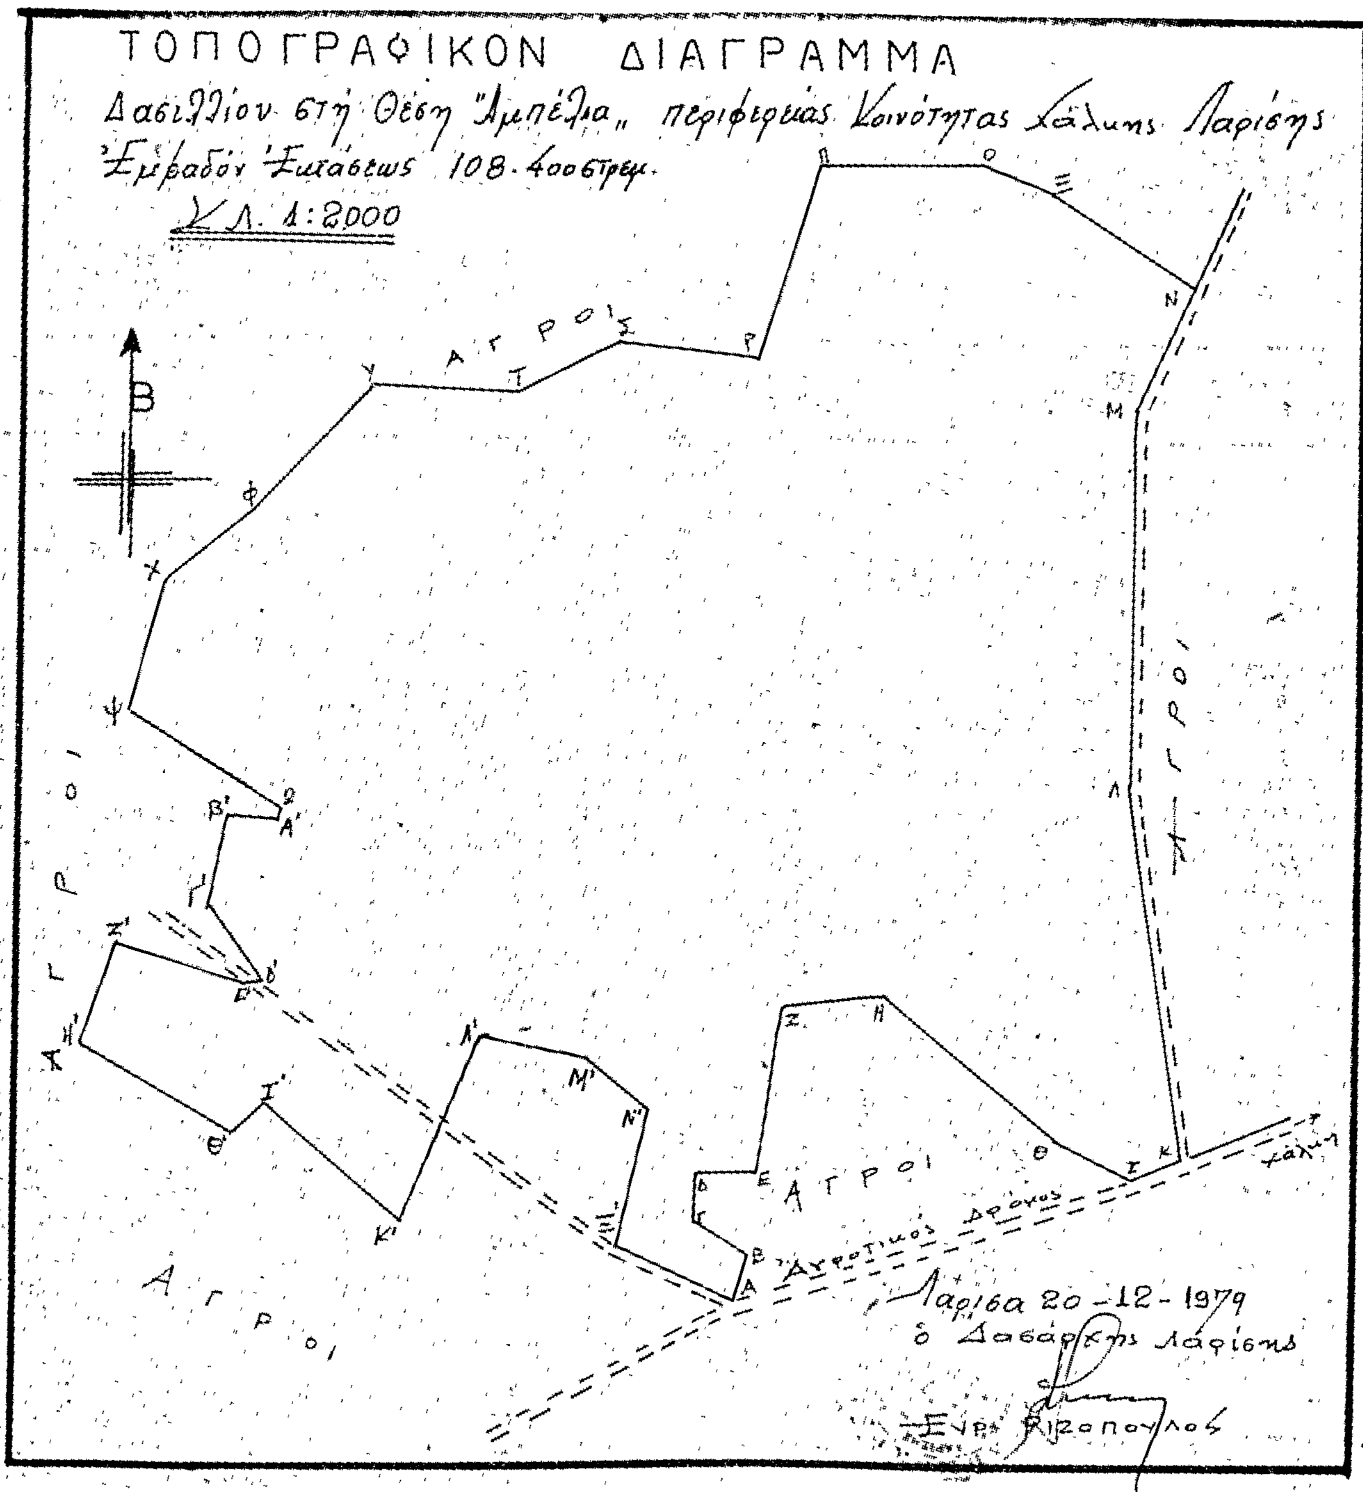
Ἡ ἔκταση αὐτή, ποὺ βρίσκεται στὴ θέση Ἀμπέλια τῆς περιφέρειας τῆς Κοινότητας Χάλκης,Ν. Λαρίσης,καλυπτόταν ἀπὸ συμπαγὲς δάσος Ulmus cambe strae (πτελέας) καὶ καταστράφηκε ὁλοσχερῶς ἀπὸ προσβολὴ ἀπὸ τὴν ἀσθένεια Ὁλλανδικὴ Γραφίωση. Σχετικὸ τὸ σχεδιάγραμμα μὲ κλίμακα 1 : 2.000, τὸ ὁποῖο ἀποτελεῖ ἀναπόσπαστο μέρος τῆς ἀποφάσεως αὐτῆς καὶ στὸ ὁποῖο ἡ ἔκταση φαίνεται μὲ τὰ στοιχεῖα Α', Β', Γ', Δ', Ε', Ζ', Η', Θ', Ι', Κ', Λ', Μ', Ν', Ξ', Α, Β, Γ, Δ, Ε, Ζ, Η, Θ, Ι, Κ, Λ, Μ, Ν, Ξ, Ο, Π, Ρ, Σ, Τ, Υ, Φ, Χ, Ψ, Ω.

Ἀνατολικά, Δυτικά, Βόρεια, Νότια : Μὲ ἀγροὺς Χάλκης.

Ἡ ἀπόφαση αὐτὴ νὰ δημοσιευθεῖ στὴν Ἐφημερίδα τῆς Κυβερνήσεως.

Λάρισα, 9 Ἰανουαρίου 1980

Ὁ Νομάρχης
ΓΕΩΡΓΙΟΣ ΛΑΜΠΡΙΝΑΚΟΣ


ΤΟΠΟΓΡΑΦΙΚΟΝ ΔΙΑΓΡΑΜΜΑ
Δασυλλίου στη Θέση "Αμπέλια" περιφερείας Κοινότητας Χάλκης Λαρίσης
Εμβαδόν Εκτάσεως 108.400 στρεμ.
Κλ. 1:2000
Β
ΑΓΡΟΙ
ΑΓΡΟΙ
ΑΓΡΟΙ
ΑΓΡΟΙ
ΑΓΡΟΙ
Αγροτικός Δρόμος
Λάρισα 20-12-1979
ο Δασάρχης Λαρίσης

Ἀριθ. Γ/Φ.121/1223 (3)

Περὶ καθορισμοῦ ὁρίων αἰγιαλοῦ καὶ παραλίας στὴ θέση «Παραλία Λιβανατῶν» Ν.Φθιώτιδος, ἔμπροσθεν ἰδιοκτησίας Ἑλληνικοῦ Δημοσίου καὶ ἑτέρων τοιούτων φερομένων ἰδιοκτησιῶν διαφόρων ἰδιωτῶν.

Ο ΝΟΜΑΡΧΗΣ ΦΘΙΩΤΙΔΟΣ

Ἔχοντας ὑπόψη :

1. Τὶς διατάξεις τοῦ ἄρθρ. 1 παρ. 1 τοῦ Ν. 3200/1955 (ΦΕΚ 97/Α/55) «περὶ διοικητικῆς ἀποκεντρώσεως σὲ συνδυασμὸ μὲ τὶς διατάξεις τοῦ ἀπὸ 28.6.1955 Β. Δ/τος «περὶ ἐξαιρέσεως ἀπὸ τῆς κατὰ τὸ ἄρθρ. 1 παρ. 1 τοῦ Ν. 3200/1955 ἁρμοδιότητος τῶν Νομαρχῶν, ἀντικειμένων τινων ἁρμοδιότητος τοῦ Ὑπουργοῦ Οἰκονομικῶν»

2. Τὸ ἄρθρο 3 τοῦ Α.Ν. 2344/1940 (ΦΕΚ 154/Α/40) «περὶ αἰγιαλοῦ καὶ παραλίας» σὲ συνδυασμὸ μὲ τὸ ἄρθρο 5 παρ. 1 τοῦ Α.Ν. 263/1968 (ΦΕΚ 12/Α/68) «περὶ τροποποιήσεως καὶ συμπληρώσεως τῶν διατάξεων περὶ δημοσίων κτημάτων» τὸ Ν.Δ. 532/70 καὶ τὸ Β.Δ. 704/1970.

3. Τὴν ἀπὸ 14.11.1979 ἔκθεση τῆς προβλεπομένης ἀπὸ τὸ ἄρθρο 5 τοῦ Α.Ν. 263/1968 καὶ τὸ ἄρθρο 74 τοῦ Π.Δῦ 636/1977 (ΦΕΚ 209/Α/77) ἐπιτροπῆς, περὶ καθορισμο. τῶν ὁρίων τοῦ αἰγιαλοῦ, τοῦ παλαιοῦ αἰγιαλοῦ καὶ τῆς παραλίας στὴν ἀνωτέρω περιοχή, ὅπως αὐτὰ εἰκονίζονται στὸ ἀπὸ μηνὸς Νοεμβρίου 1970 καὶ ὑπὸ κλίμακα 1:1.000 τοπογρ. διάγραμμα τοῦ Γεωργίου Κατσαροῦ Τοπ Μηχαν. Ε.Μ.Π. καὶ Δημ. Σταυροπούλου Τεχν. Βοηθοῦ ὑπαλλήλων τοῦ Ὑπουργείου Οἰκονομικῶν, ποὺ θεωρήθηκε τὸν Νοέμβριο 1970 ἀπὸ τὸν Νικόλαο Λυμπερόπουλο Ἐπιθ. Δ.Ε. τοῦ Ὑπουργείου Οἰκονομικῶν, καὶ ποὺ συνοδεύει τὴν Ἔκθεση.

4. Τὴ σύμφωνη γνώμη τοῦ Γενικοῦ Ἐπιτελείου Ναυτικοῦ ποὺ διατυπώθηκε στὸ μὲ ἀριθ. πρωτ. Φ 187.2/679/78 Ἀριθ. Σχ. 2392/8.11.1978 ἔγγραφό του ἀποφασίζουμε :

1. Ἐπικυρώνουμε τὴν ἀπὸ 14.11.1979 ἔκθεση τῆς ἐπιτροπῆς καθορισμοῦ τῶν ὁρίων τοῦ αἰγιαλοῦ καὶ τῆς παραλίας στὴ θέση «Παραλία Λιβανατῶν» Ν. Φθιώτιδος, ἔμπροσθεν ἰδιοκτησίας τοῦ Ἑλληνικοῦ Δημοσίου καὶ ἑτέρων τοιούτων φερομένων ὡς ἰδιοκτησιῶν διαφόρων ἰδιωτῶν ὅπως αὐτὰ εἰκονίζονται στὸ ἀπὸ μηνὸς Νοεμβρίου 1970 καὶ ὑπὸ κλίμακα 1:1.000 τοπογρ. διάγραμμα τῶν Γεωργίου Κατσαροῦ Τοπ. Μηχαν. Ε.Μ.Π. καὶ Δημ. Σταυροπούλου Τεχν. Βοηθοῦ, ὑπαλλήλων τοῦ Ὑπουργείου Οἰκονομικῶν, ποὺ θεωρήθηκε τὸν Νοέμβριο 1970 ἀπὸ τὸν Νικόλαο Λυμπερόπουλο Ἐπιθ. Δημοσίων Ἔργων τοῦ Ὑπουργείου Οἰκονομικῶν καὶ ποὺ συνοδεύει τὴν ἔκθεση.

2. Ἀναθέτουμε στὸν Οἰκον. Ἔφορο Ἀταλάντης νὰ φροντίσει γιὰ τὶς περαιτέρω ἐνέργειες.

3. Ἡ ἀπόφαση αὐτὴ μαζὶ μὲ τὴν ἔκθεση καὶ τὸ διάγραμμα νὰ δημοσιευθεῖ στὴν Ἐφημερίδα τῆς Κυβερνήσεως.

Λαμία, 25 Ἰανουαρίου 1980

Ὁ Νομάρχης κ.ἀ.α.
Ὁ Σύμβουλος
ΠΑΝΑΓ. ΤΣΙΩΝΗΣ

ΕΚΘΕΣΗ

Καθορισμοῦ τῆς οριογραμμῆς τοῦ αἰγιαλοῦ καὶ παραλίας.

Ἐν Ἀταλάντη σήμερον τὴν 14η Νοεμβρίου 1979 ἡμέρα Τετάρτη ἡ ἐπιτροπὴ καθορισμοῦ τῶν ὁρίων τοῦ αἰγιαλοῦ καὶ τῆς παραλίας ἀποτελουμένης συμφώνως πρὸς τὰς διατάξεις τῆς παρ. 2 τοῦ ἄρθρου 5 τοῦ Α.Ν. 263/68 ἐκ τῶν :

1. Νικολάου Πουλιάρη- Ἐφοριακοῦ ὑπαλ. ἀναπλ. Οἰκον. Ἐφόρου Ἀταλάντης.

2. Γρηγορίου Μπουρούκη Ἀνθ/ρχος Λιμενάρχου Αἰδηψοῦ.

3. Κων/νου Χρήστου Ἀναπληρώνων τὸν Δ/ντὴ Τεχν. Ὑπηρεσιῶν Ν. Φθιώτιδος, λόγῳ μεταθέσεώς του.

καὶ ἔχοντες ὑπ' ὄψει :

1. Τὴν ὑπ' ἀριθμ. 1875/15.4.78 πρόσκληση τῆς Νομαρχίας Φθιώτιδος Οἰκ. Ἐφορίας Ἀταλάντης, «περὶ συγκροτήσεως ἐπιτροπῆς καθορισμοῦ τῶν ὁρίων τοῦ αἰγιαλοῦ καὶ τῆς παραλίας στὴ θέση παραλία Λιβανατῶν Λοκρίδος.

2. Τὸ σχετικὸ ὑψομετρικὸ τοπ. διάγραμμα μηνὸς Νοεμβρίου 1970 τὸ ὁποῖο συνετάγη καὶ ἐθεωρήθη ἀπὸ τὴν Τεχνικὴ Ὑπηρεσία τοῦ Ὑπουργείου Οἰκονομικῶν, τὸν Νοέμβριο 1970 μὲ κλίμακα 1:1000

3. Τὰς σχετικὰς διατάξεις τοῦ Α.Ν. 1540/1938 ὡς ἐτροποποιήθησαν ὑπὸ τοῦ Α.Ν. 23441/1940 καὶ τοῦ Α.Ν. 263/68, κατὰ τὰς ὁποίας ὁ καθορισμὸς τοῦ αἰγιαλοῦ καὶ τῆς παραλίας γίνεται ἐπὶ τοπογραφικοῦ καὶ ὑψομετρικοῦ διαγράμματος, χαρασσομένης ἐπ' αὐτοῦ ἐρυθρᾶς γραμμῆς διὰ τὴν οριογραμμὴ τοῦ αἰγιαλοῦ, κιτρίνης γραμμῆς διὰ τὴν οριογραμμὴ τῆς παραλίας καὶ κυανῆς γραμμῆς διὰ τὴν οριογραμμὴν τοῦ παλαιοῦ αἰγιαλοῦ, εἰς περίπτωσιν κατὰ τὴν ὁποίαν ἕνεκα προσχώσεων ἢ ἄλλης αἰτίας εἶναι ἐμφανὲς ὅτι, καθ' ὃν χρόνον ἐνεργεῖται ὁ καθορισμὸς τοῦ αἰγιαλοῦ εἶναι διάφορος τοῦ εἰς τὸ παρελθὸν τοιούτου κλπ., ὅτι δύναται νὰ καθορισθεῖ ἡ παλαιὰ θέση τοῦ αἰγιαλοῦ ἢ ὑφισταμένη μέχρι τοῦ ἔτους 1884, ἐὰν ὑφίσταντο κατοχαὶ ἰδιωτῶν ἢ καὶ πρότερον ἐὰν δὲν ὑφίσταντο τοιαῦται.

4. Τὰ ἐκ τῆς ἐνεργηθείσης ἐπιτοπίου αὐτοψίας τὴν 14η Νοεμβρίου 1979 προκύψαντα στοιχεῖα.

5. Ὅτι ὁ ἀριθμὸς τῶν κορυφῶν τῆς οριογραμμῆς τοῦ αἰγιαλοῦ εἶναι 32 τῆς δὲ οριογραμμῆς τῆς παραλίας εἶναι 32 ἔχουν δὲ ἐξαρτηθεῖ ἀπὸ τὴν προηγούμενη ἐπιτροπή.

6. Ὅτι ὁ καθορισμὸς τοῦ αἰγιαλοῦ καὶ τῆς παραλίας γίνεται διὰ πρώτη φορά.

7. Ὅτι ἐξαιροῦνται τὰ ἐν τῇ ζώνῃ τῆς παραλίας ὑφιστάμενα κτίσματα τῆς γνωμοδ. Ν.Σ.Κ. 630/64.

8. Ὅτι τὸ Γ.Ε.Ν. γνωμάτευσε διὰ τοῦ ὑπ' ἀριθ. Φ.187.2/679/78/8.11.78 ἐγγράφου του.

9. Ὅτι δὲν ὑφίσταται παλαιὸς αἰγιαλὸς σὲ ὁρισμένα σημεῖα ὅπως ἀναφέρει ὁ Β.Μιχαλόπουλος (σχετικὴ ἡ ἀπὸ 29.3.1977 συνημμένη ἔκθεση ἐπιτροπῆς Α.Ν. 263/68, ἀποφασίζει :

Καθορίζει ἐπὶ τῷ ἀνωτέρω καὶ τοῦ ἀνωτέρου καὶ συνημμένου τῆς παρούσης τοπογραφικοῦ καὶ ὑψομετρικοῦ διαγράμματος στὴ θέση παραλία Λιβανατῶν Λοκρίδος.

α) Διὰ συνεχοῦς ἐρυθρᾶς γραμμῆς τὴν οριογραμμὴ τοῦ αἰγιαλοῦ καὶ

β) Διὰ συνεχοῦς κιτρίνης γραμμῆς τὴν οριογραμμὴ τῆς παραλίας.

Ἐφ' ᾧ συνετάγη ἡ παροῦσα καὶ ὑπογράφεται ὡς ἕπεται.

Ὁ Πρόεδρος
ΝΙΚΟΛ. ΠΟΥΛΙΑΡΗΣ

Τὰ Μέλη
ΓΡΗΓ. ΜΠΟΥΡΟΥΚΗΣ
ΚΩΝ/ΝΟΣ ΧΡΗΣΤΟΥ

ΛΙΒΑΝΑΤΕΣ

ΑΡ. ΦΥΛΛΟΥ 1

ΚΤΗΜΑΤΟΛΟΓΙΚΟΝ ΔΙΑΓΡΑΜΜΑ
ΠΑΡΑΔΙΑΚΩΝ ΕΚΤΑΣΕΩΝ ΠΕΡΙΟΧΗΣ
ΠΑΡΑΛΙΑ ΛΙΒΑΝΑΤΩΝ (ΛΟΚΡΙΔΟΣ)
ΙΔΙΟΚΤΗΣΙΑΣ ΕΛΛ. ΔΗΜΟΣΙΟΥ Κ' ΕΤΕΡΩΝ ΤΟΙΟΥΤΩΝ
ΦΕΡΟΜΕΝΩΝ ΩΣ ΙΔΙΟΚΤΗΣΙΩΝ ΔΙΑΦΟΡΩΝ ΙΔΙΩΤΩΝ
ΚΛ. 1:1000

ΕΥΒΟΙΚΟΣ ΚΟΛΠΟΣ

ΒΟΡΕΙΟΣ ΕΥ

ΚΤΗΜΑΤΟΛΟΓΙΚΟΣ ΠΙΝΑΞ

Α.Α.	ΟΝΟΜΑΤΕΠΩΝΥΜΟΝ	ΕΜΒΑΔΟΝ m²	ΤΡΟΠΟΣ ΔΙΑΝΟΜΗΣ
1	ΠΕΤΣΑΣ ΠΑΝΑΓΙΩΤΗΣ	1,600	
2	ΠΕΤΣΑΣ ΚΩΝ/ΝΟΣ	3,350	
3	ΠΕΤΣΑΣ ΠΑΝΑΓΙΩΤΗΣ	650	
4	ΒΟΠΙΑΤΖΗΣ ΓΕΩΡΓΙΟΣ	1,000	
5	ΑΓΓΕΛΗΣ ΓΕΩΡΓΙΟΣ	[illegible]	
6	ΦΕΓΓΙΚΟΥ ΛΟΥΚΑΣ και ΙΩΑΝΝΗΣ	[illegible]	
7	ΓΑΣΣΑΣ ΙΩΑΝΝΗΣ	540	
8	ΓΑΣΣΑΣ ΓΕΩΡΓΙΟΣ	[illegible]	
9	ΜΑΥΡΟΠΟΥΛΟΥ ΔΗΜΗΤΡΙΟΣ	[illegible]	
10	ΑΣΔΕ ΚΟΥΓΑ	200	
11	ΠΑΠΑΝ.ΡΟΛΑΟΥ ΔΗΜΗΤΡΙΟΣ	810	
12	ΓΑΣΣΑΣ ΔΗΜΗΤΡΙΟΣ	870	
13	ΜΠΑΡΤΖΟΥΛΙΑΝΟΣ ΚΩΝ/ΝΟΣ	830	
14	ΠΡΩΗΝ ΣΚΡΕΤΡ ΙΩΑΝΝΗ	420	
15	ΝΑΣΩΙΝΗΣ ΣΤΑΜΑΤΗΣ	150	
16	ΓΕΡΟΝΤΑΚΗ Αφοι	290	
17	ΑΓΝΩΣΤΟΣ	300	
18	ΛΟΥΚΑΣ ΓΕΩΡΓΙΟΣ	230	
19	ΓΑΣΣΑΣ ΘΕΟΦ	270	
20	ΜΠΑΚΑΡΑ ΙΩΑΝΝΗΣ	670	
21	ΘΕΛΟΣ ΔΗΜΗΤΡΙΟΣ	450	
22	ΖΑΦΕΙΡΟΠΟΥΛΟΣ ΒΑΣ κ. Π ΓΑΙΑΝ	1,870	
23	ΠΕΤΣΑΣ ΚΩΝ/ΝΟΣ	1,100	
24	ΞΕΡΟΥΤΗ Αφοι	4,450	
25	ΜΑΣΩΤΗΣ ΑΝΔΡΕΑΣ	1,640	
26	ΑΓΝΩΣΤΟΣ	2,600	
27	ΖΑΧΑΡΗΣ ΖΑΧΑΡΙΑΣ	2,140	
28	ΜΗΧΑΛΟΠΟΥΛΟΣ ΒΑΣΙΛΕΙΟΣ	1,960	
29	ΦΑΣΡΑΚΗΣ ΙΩΑΝΝΗΣ	1,435	
30	ΜΗΧΑΛΟΠΟΥΛΟΣ ΝΙΚΟΛΑΟΣ	450	
31	ΜΗΧΑΛΟΠΟΥΛΟΣ ΧΑΡ	8,502	
32	ΤΣΑΡΟΥΧΑΣ ΓΕΩΡΓΙΟΣ	2,700	
33	ΓΚΟΡΙΤΣΑΣ ΑΡΓΥΡ	350	

ΑΘΗΝΑΙ ΤΗ ... 1979
ΕΘΩΗ Ο ΠΡΟΪΣΤΑΜΕΝΟΣ

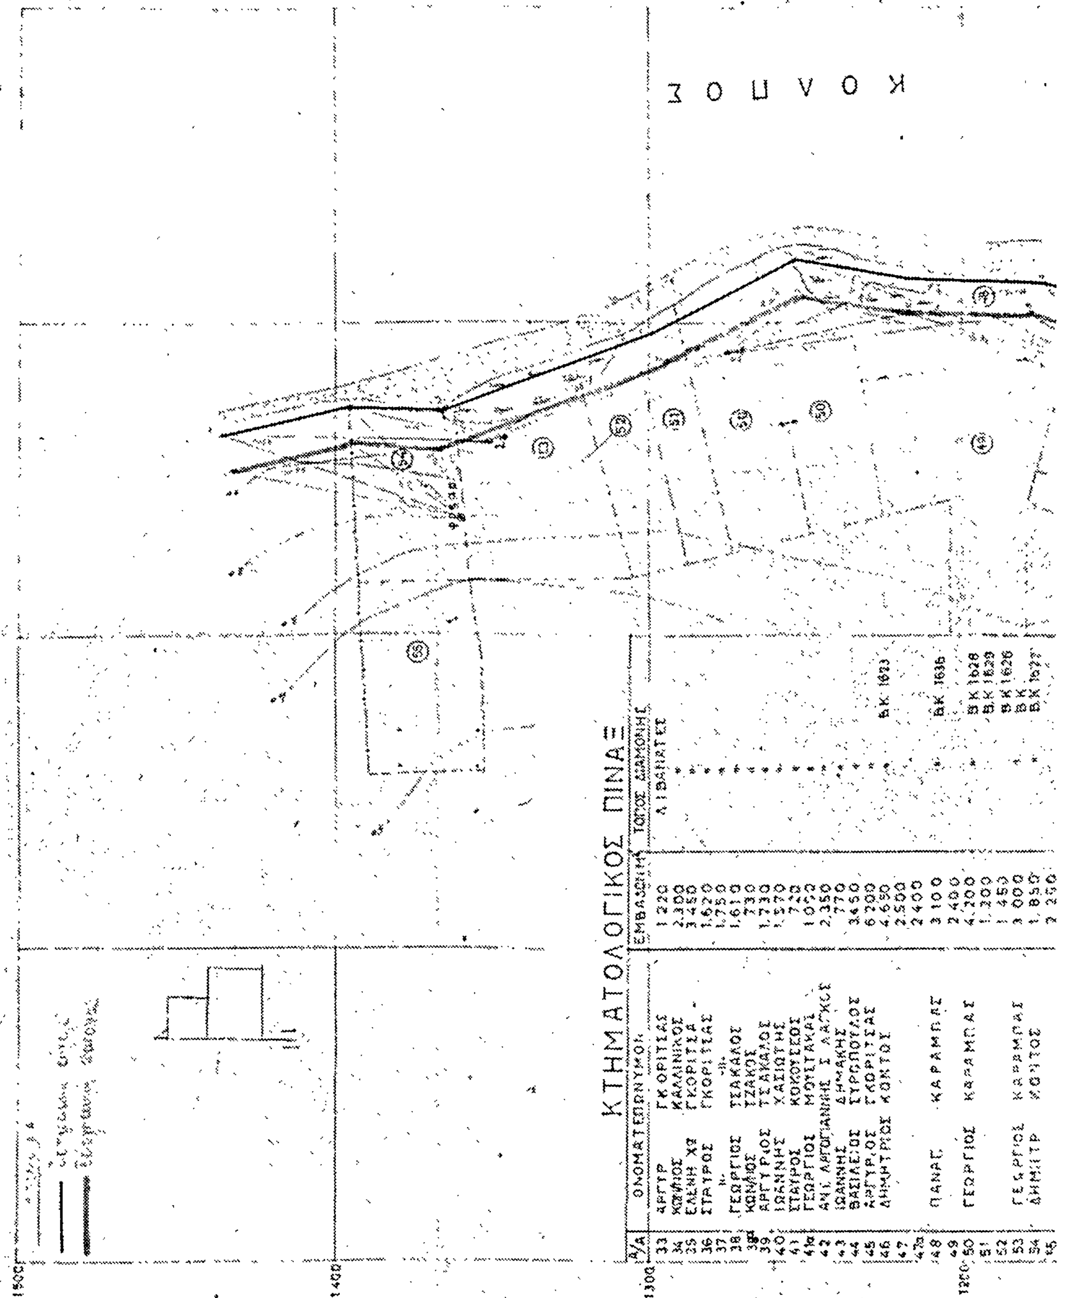
ΝΙΚΟΛΑΟΣ ΛΥΜΠΕΡΟΠΟΥΛΟΣ
ΕΠΙΘ. ΔΗΜΟΣΙΩΝ ΕΡΓΩΝ

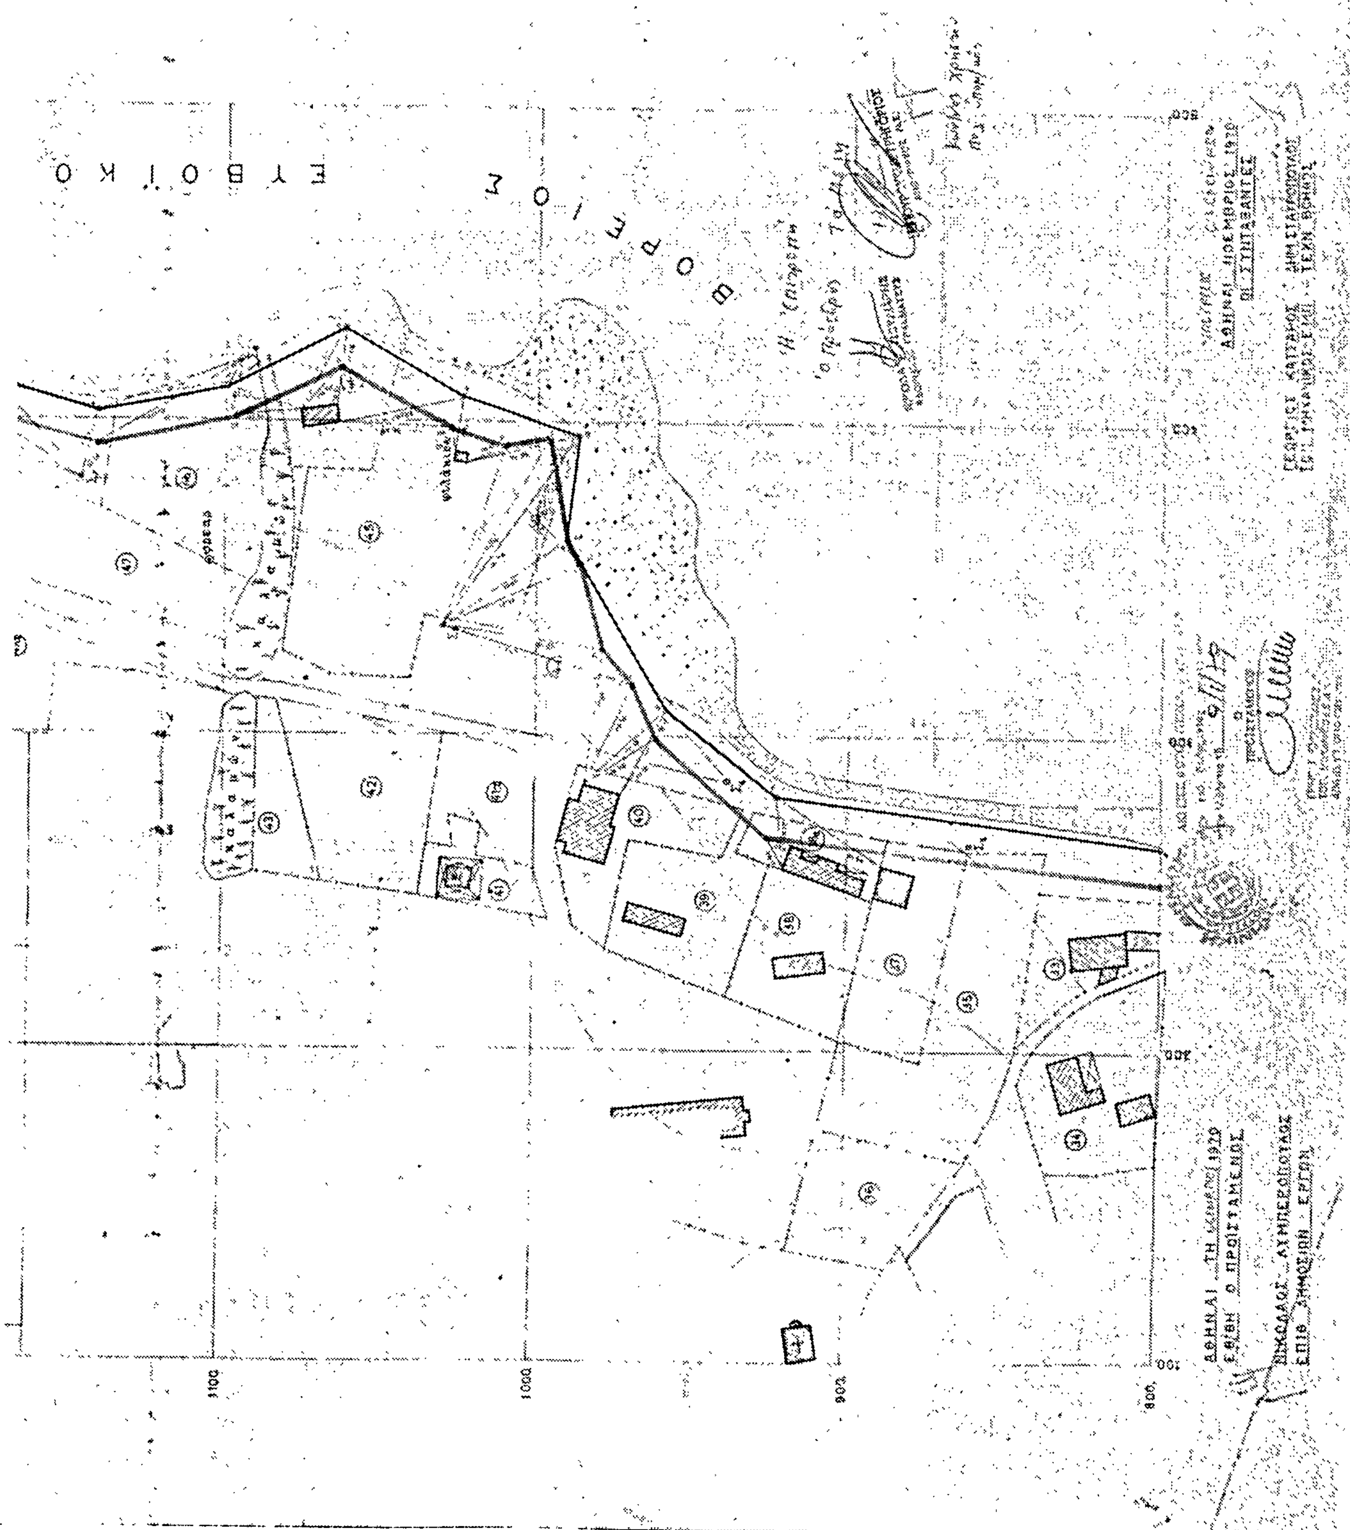


ΑΘΗΝΑ ΔΕΚΕΜΒΡΙΟΣ 1979
ΟΙ ΣΥΝΤΑΞΑΝΤΕΣ

ΓΕΩΡΓΙΟΣ ΚΑΤΣΑΡΟΣ
ΤΟΠ. ΜΗΧΑΝΙΚΟΣ Ε.Μ.Π.

ΔΗΜ. ΣΤΑΥΡΟΠΟΥΛΟΣ
ΤΕΧΝ. ΒΟΗΘΟΣ


ΑΡ ΦΥΛΛΟΥ 2
ΛΙΒΑΝΑΤΕΣ
ΚΤΗΜΑΤΟΛΟΓΙΚΟΝ ΔΙΑΓΡΑΜΜΑ
ΠΑΡΑΛΙΑΚΩΝ ΕΚΤΑΣΕΩΝ ΠΕΡΙΟΧΗΣ
ΠΑΡΑΛΙΑ ΛΙΒΑΝΑΤΩΝ (ΛΟΚΡΙΔΟΣ)
ΙΔΙΟΚΤΗΣΙΑΣ ΕΛΛ. ΔΗΜΟΣΙΟΥ Κ' ΕΤΕΡΩΝ ΤΟΙΟΥΤΩΝ
ΦΕΡΟΜΕΝΩΝ ΩΣ ΙΔΙΟΚΤΗΣΙΩΝ ΔΙΑΦΟΡΩΝ ΙΔΙΩΤΩΝ
ΚΛ. 1:1000
ΚΟΛΠΟΣ
ΚΤΗΜΑΤΟΛΟΓΙΚΟΣ ΠΙΝΑΞ



ΠΟΛΕΟΔΟΜΙΑ

ΑΝΑΚΟΙΝΩΣΕΙΣ

Ἀριθ. Δ1/14760 (4)

Περὶ ἀνακοινώσεως παρακαταθέσεως ἀποζημιώσεως ἀκινήτων πού ρυμοτομήθηκαν μὲ τὸ ἐγκεκριμένο ρυμοτομικὸ σχέδιο Δήμου Παλαιοῦ Φαλήρου, γιὰ τὴ διάνοιξη τῆς Λεωφόρου Ἀμφιθέας στὴ διασταύρωση μὲ τὶς ὁδοὺς Ἡρακλέους καὶ Ὑμηττοῦ (πράξη ἀναλογ. 23/1978).

Ο ΥΠΟΥΡΓΟΣ ΔΗΜΟΣΙΩΝ ΕΡΓΩΝ

Ἔχοντας ὑπόψη:

1) Τὶς διατάξεις τοῦ Ν. Δ/τος ἀπὸ 17.7.1923 «περὶ σχεδίων πόλεων, κωμῶν καὶ συνοικισμῶν τοῦ Κράτους καὶ οἰκοδομῆς αὐτῶν» (ΦΕΚ 228/16.8.1923 τ. Α΄).

2) Τὶς διατάξεις τοῦ Ν. Δ/τος 797/1971 «περὶ ἀναγκαστικῶν ἀπαλλοτριώσεων» (ΦΕΚ 1/1.1.1971 τ. Α΄).

3) Τὰ στοιχεῖα προδικασίας γιὰ τὴν ἐφαρμογὴ τοῦ ἰσχύοντος ρυμοτομικοῦ σχεδίου περιοχῆς τοῦ Δήμου Παλαιοῦ Φαλήρου πρὸς διάνοιξη τῆς Λεωφόρου Ἀμφιθέας στὴ διασταύρωση μὲ τὶς ὁδοὺς Ἡρακλέους καὶ Ὑμηττοῦ μὲ βάση τὴν πράξη ἀναλογισμοῦ 23/1978, ἀνακοινώνουμε στὰ πρόσωπα πού ἔχουν ἢ ἀξιώνουν ἐμπράγματα δικαιώματα στὰ παραπάνω ἀκίνητα, ὅτι ἡ ἀποζημίωση τῶν ρυμοτομουμένων οἰκοπεδικῶν ἐκτάσεων καὶ τῶν ἐπικειμένων τους ὅπως περιγράφονται στὰ σχετικὰ στοιχεῖα προδικασίας, καθορίσθηκε μὲ τὴν ἀπόφαση τοῦ Μονομελοῦς Πρωτοδικείου Ἀθηνῶν ἀριθ. 1449/19.10.1979 καὶ ἔχει κατατεθεῖ στὸ Ταμεῖο Παρακαταθηκῶν καὶ Δανείων Ἀθηνῶν μὲ τὴν ἔκδοση τοῦ γραμματίου παρακαταθήκης ἀριθ. 568122/18.12.79 συνολικοῦ ποσοῦ δραχμῶν δέκα τεσσάρων ἑκατομμυρίων πεντακοσίων πενήντα ὀκτὼ χιλιάδων τριακοσίων ὀγδόντα ἑπτὰ (14.558.387) ὑπὲρ τῶν κατωτέρω προσώπων πού φέρονται ὡς ἰδιοκτῆτες τῶν ρυμοτομουμένων, γιὰ νὰ καταβληθεῖ μόνο στὰ πρόσωπα πού θὰ ἀναγνωρισθοῦν ὡς δικαιοῦχοι μὲ ἀπόφαση τοῦ ἁρμόδιου δικαστηρίου, σύμφωνα μὲ τὶς προβλέψεις τῶν κειμένων διατάξεων:

1) Χρήστου Σκορδαρᾶ (ἰδιοκτ. 2)	δρχ. 2.065.687
2) Κληρονόμων Κωνστ. Λίντη (ἰδιοκτ. 4)	δρχ. 6.502.100
3) Κληρονόμων Νικολάου Λίντη (ἰδιοκτ. 3)	δρχ. 5.990.600

Ἡ ἀνακοίνωση αὐτὴ νὰ δημοσιευθεῖ στὴν Ἐφημερίδα τῆς Κυβερνήσεως.

Ἀθῆναι, 27 Δεκεμβρίου 1979

Μὲ ἐντολὴ Ὑπουργοῦ
Ὁ Διευθυντὴς
ΙΩΣΗΦ ΑΡ. ΑΙΓΙΔΗΣ